


VM.252 - Interne Objektnummer ••• Grundriss ••• 2 Zimmer Wohnung ••• 70839 Gerlingen

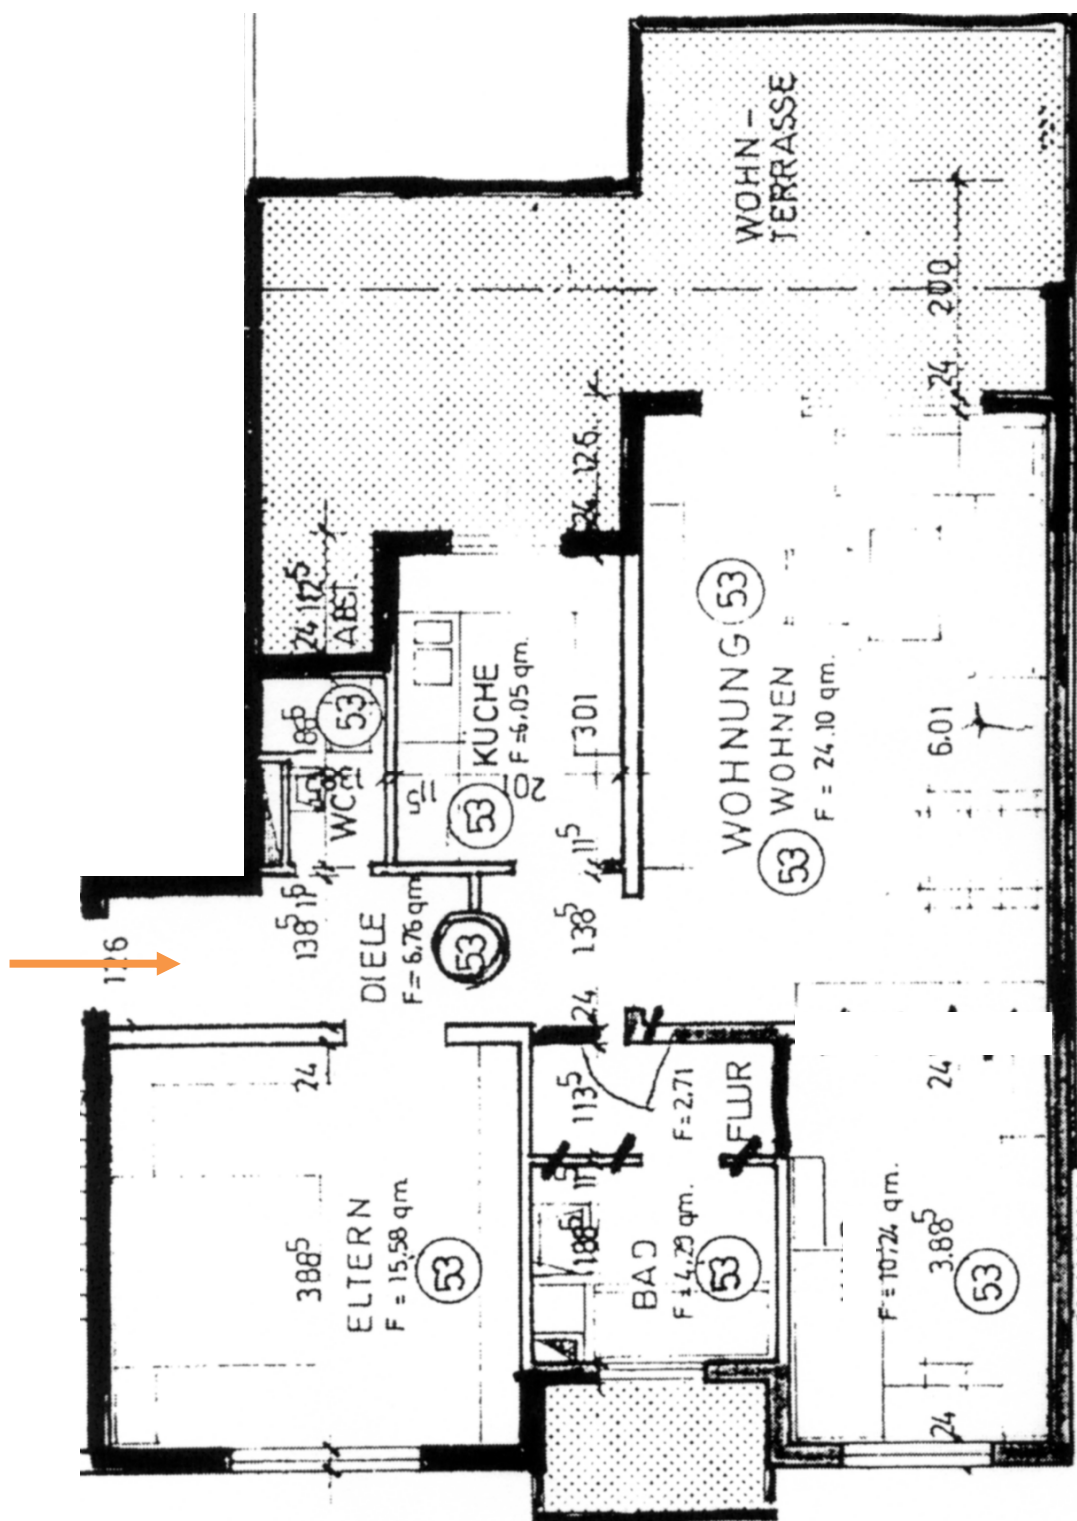

VM.252 - Grundriss