



GH.848 - Interne Objektnummer ... Grundriss ... Mehrfamilienhaus ... Erdgeschoss

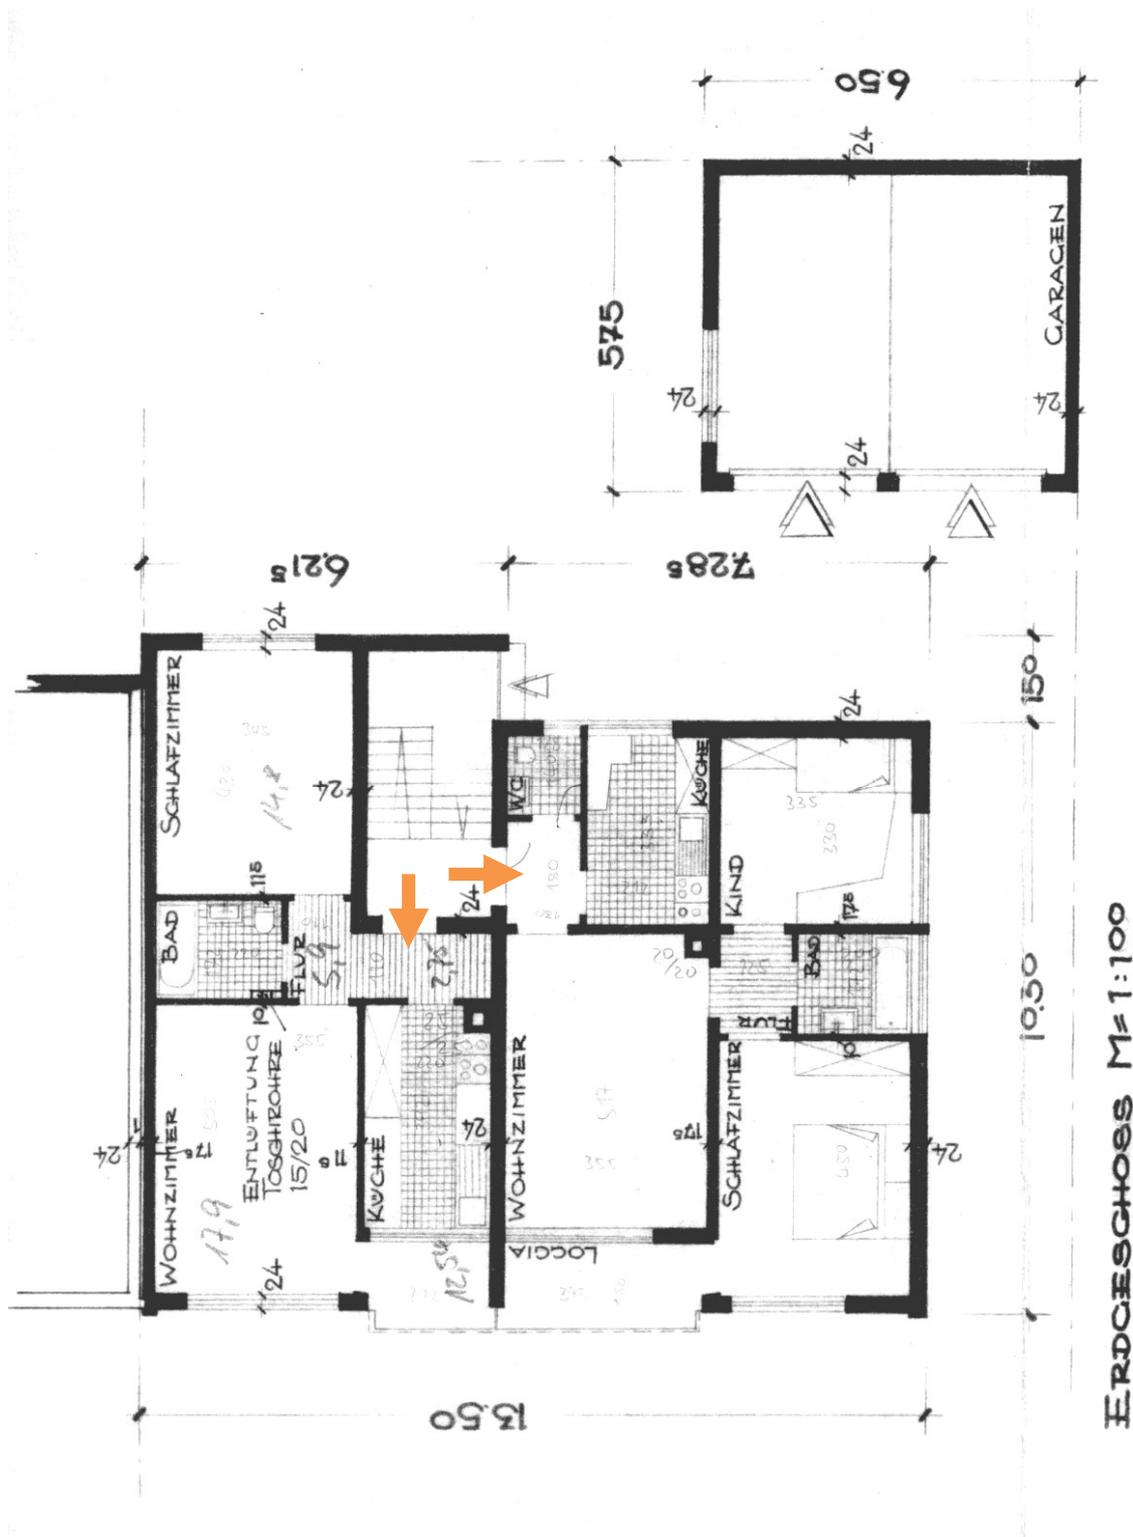


GH.848 – Grundriss EG

GH.848 - Interne Objekt Nummer ... Grundriss ... Mehrfamilienhaus ... Obergeschoss

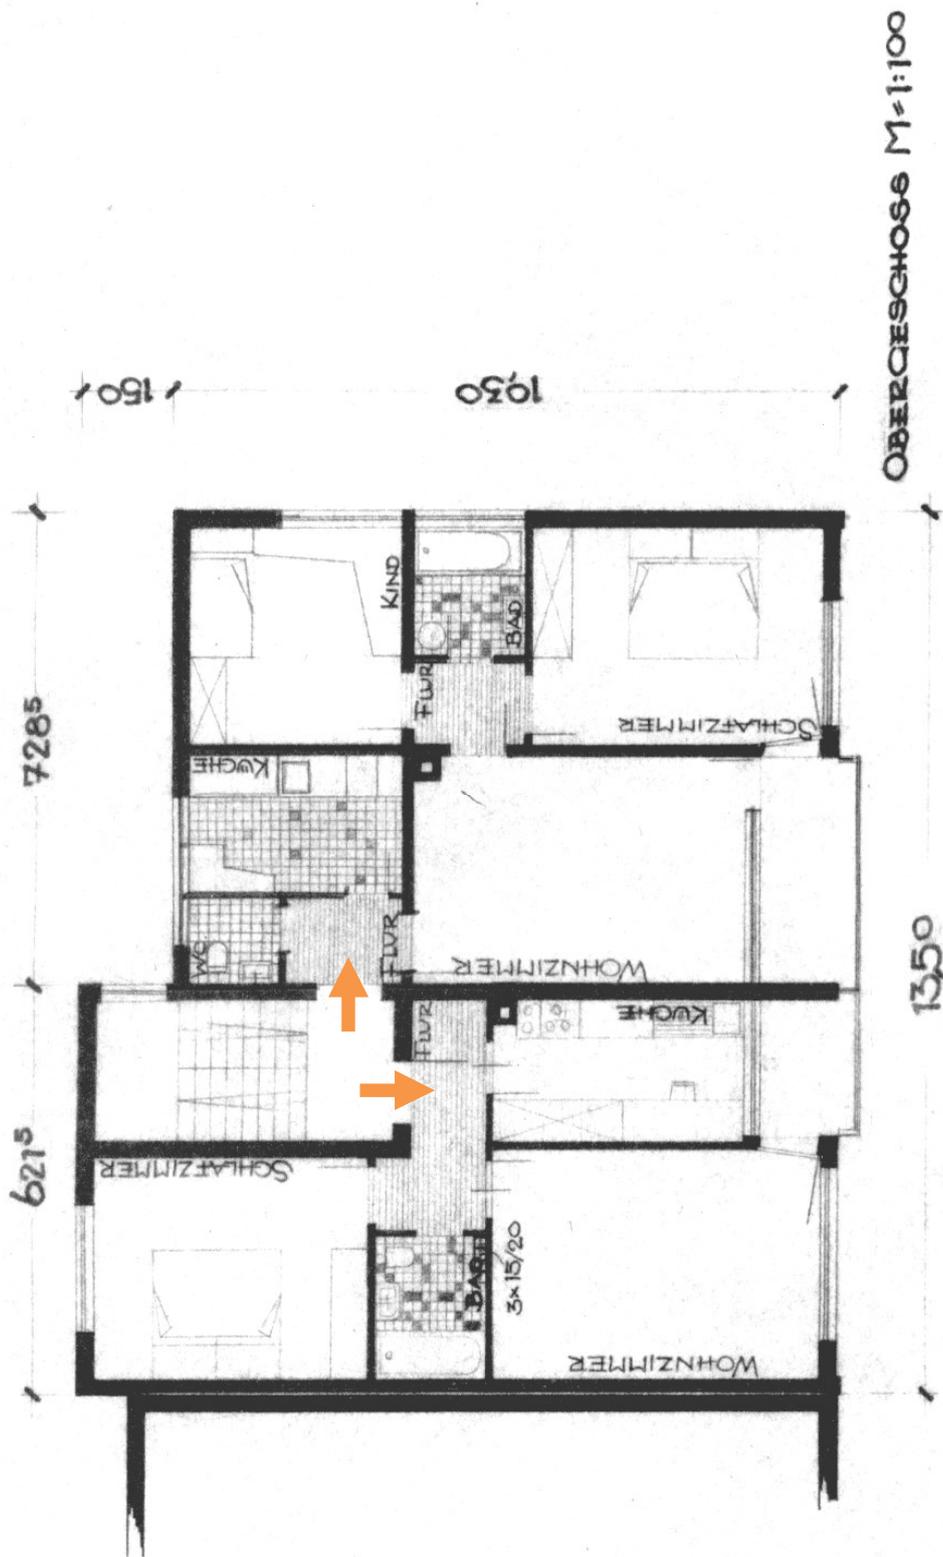


GH.848 – Grundriss OG

GH.848 - Interne Objekt Nummer ... Grundriss ... Mehrfamilienhaus ... Dachgeschoss

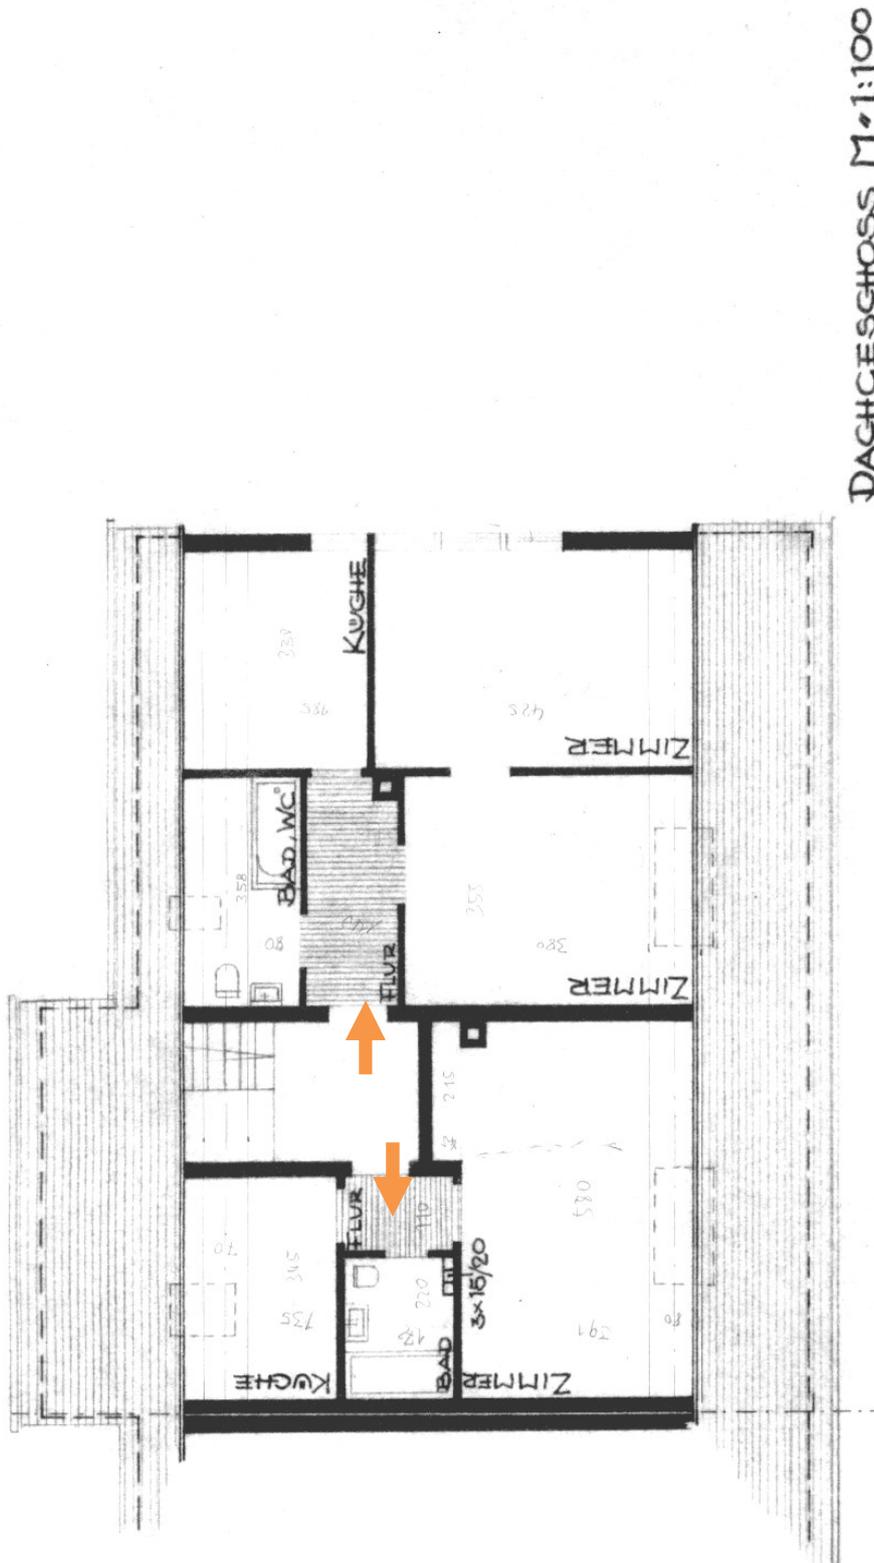

GH.848 – Grundriss DG

GH.848 - Interne Objekt Nummer ••• Grundriss ••• Mehrfamilienhaus ••• Schnitt

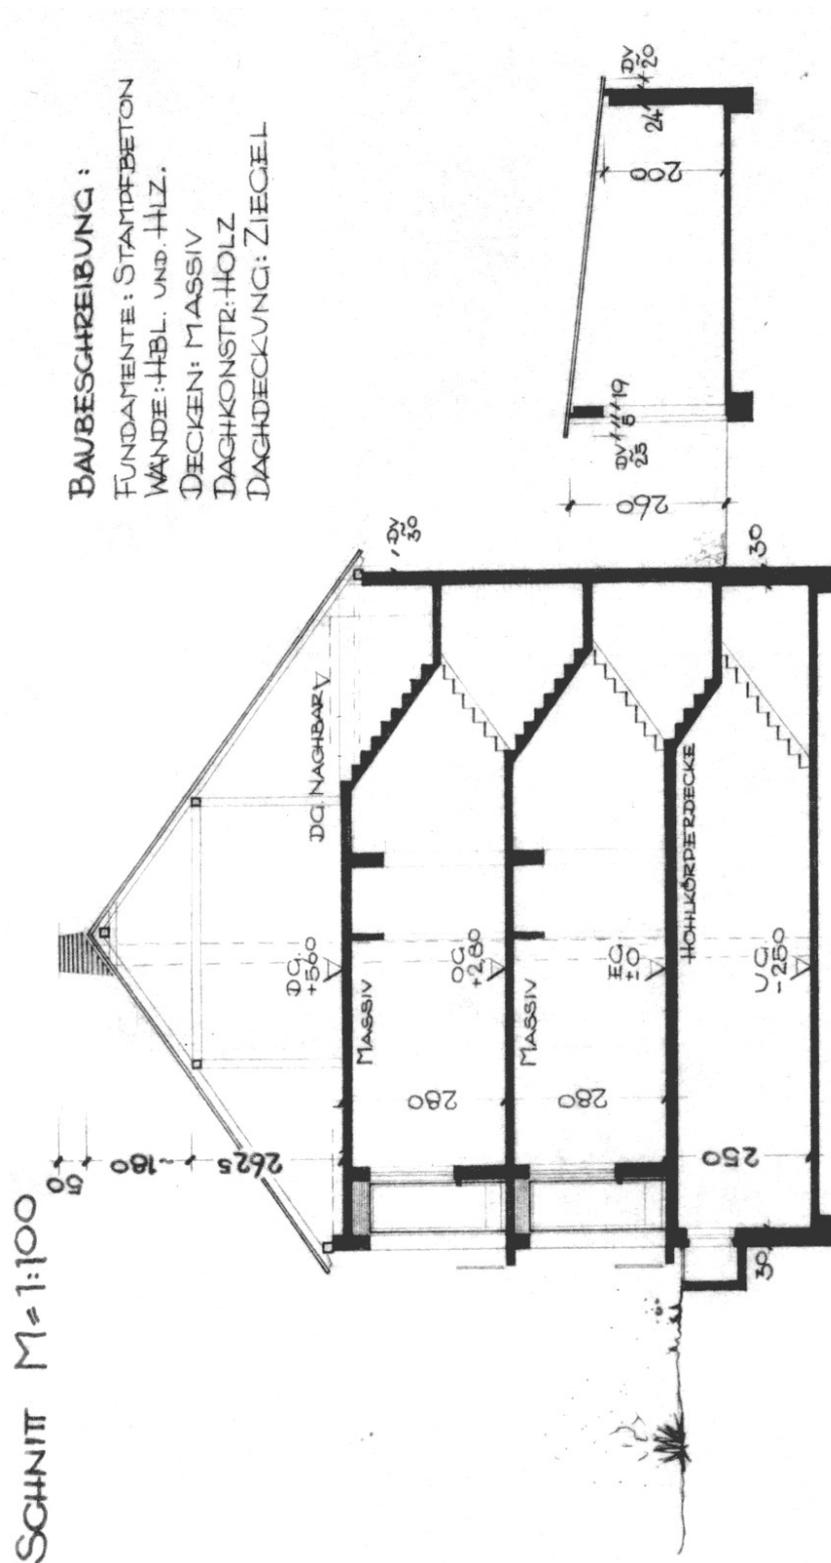

GH.848 – Schnitt