


GO.101 - Interne Objektnummer *** Grundriss *** EG-Gastwirtschaftfläche und OG Büro *** 71282 Hemmingen

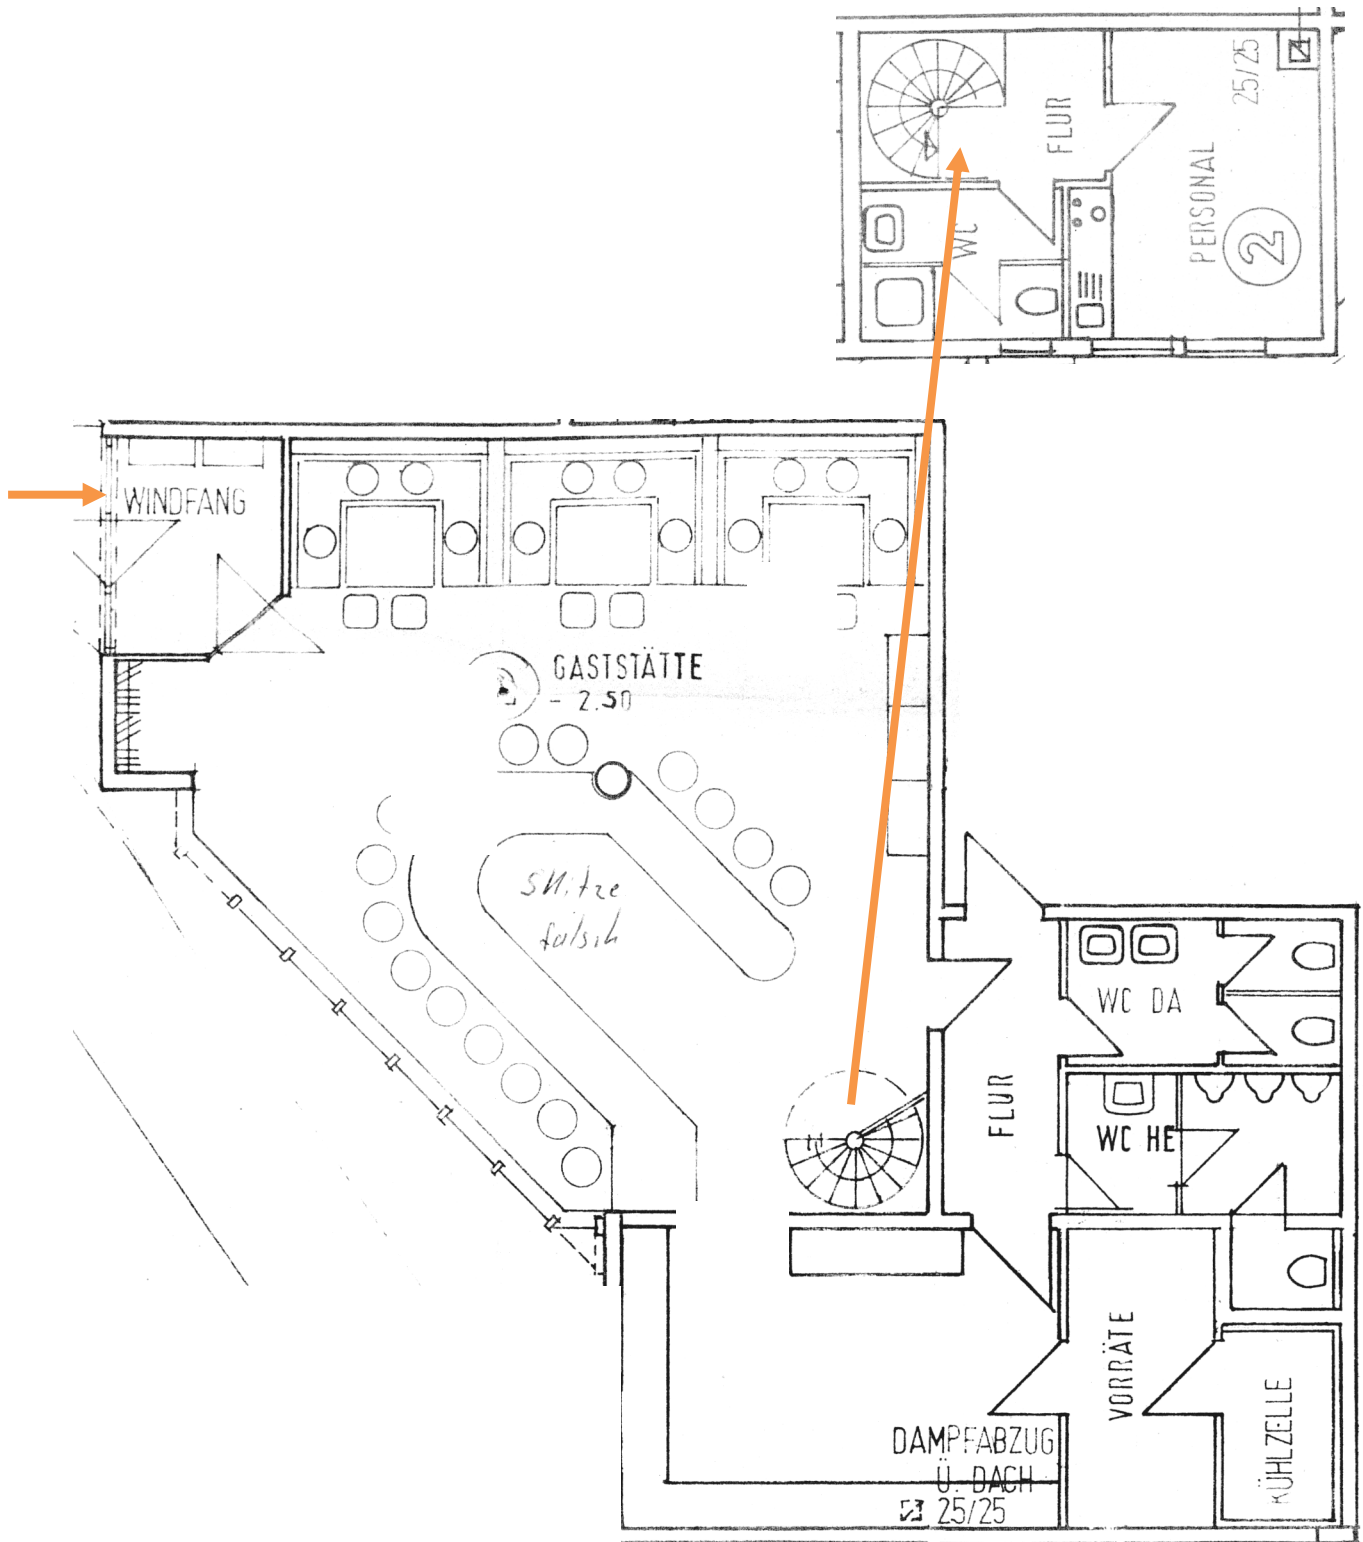

GO.101 - Grundriss EG und OG