


GW.154 - Interne Objekt Nummer ••• 4 Zi. Whg. ••• 70839 Gerlingen ••• Grundriss

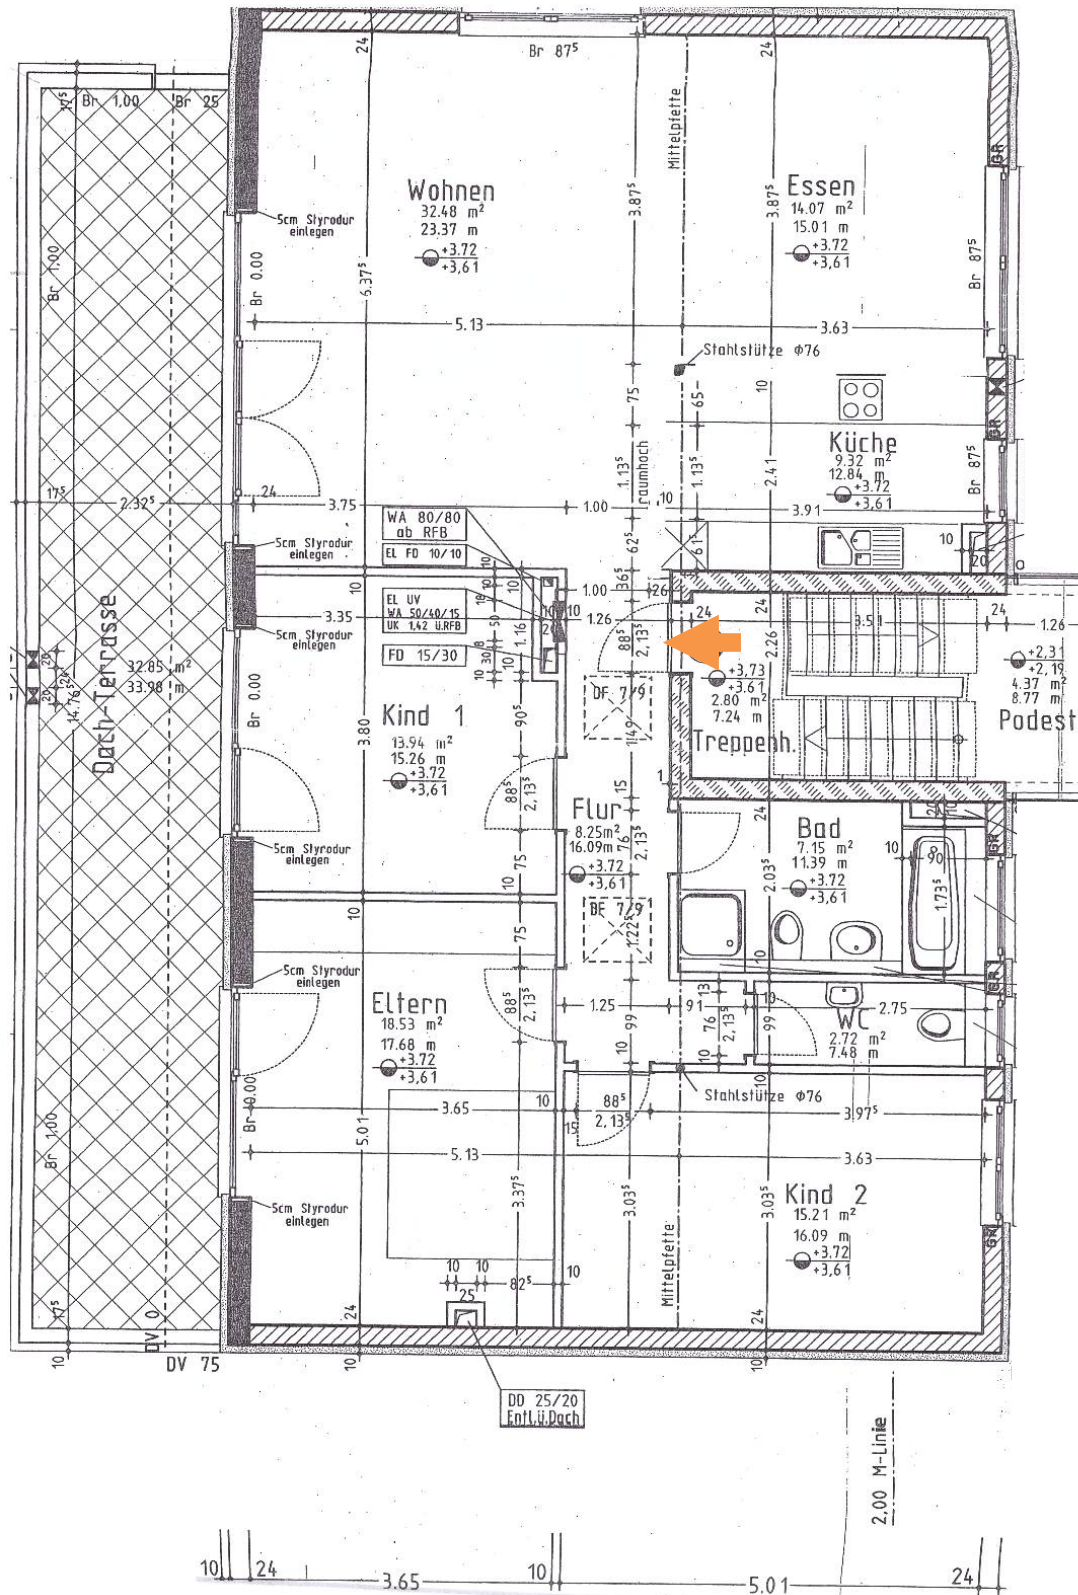

GW.154 - Interne Objektnummer ••• 4 Zi. Whg. ••• 70839 Gerlingen ••• Wohnflächenberechnung

### Wohnflächenberechnung laut Grundriss

Wohnzimmer	32,48 m <sup>2</sup>
Essbereich	14,07 m <sup>2</sup>
Küche	09,32 m <sup>2</sup>
Kinderzimmer 1	13,94 m <sup>2</sup>
Kinderzimmer 2	15,21 m <sup>2</sup>
Elternschlafzimmer	18,53 m <sup>2</sup>
Bad	07,15 m <sup>2</sup>
WC	02,72 m <sup>2</sup>
Flur	08,25 m <sup>2</sup>
Dachterrasse (anteilig ½)	16,43 m <sup>2</sup>

---

Summer der Wohnfläche	138,10 m <sup>2</sup>
-----------------------	-----------------------

---