


PA.118 - Interne Objektnummer ••• Grundriss ••• Bürofläche ••• 70825 Korntal-Münchingen, Ortsteil Kallenberg

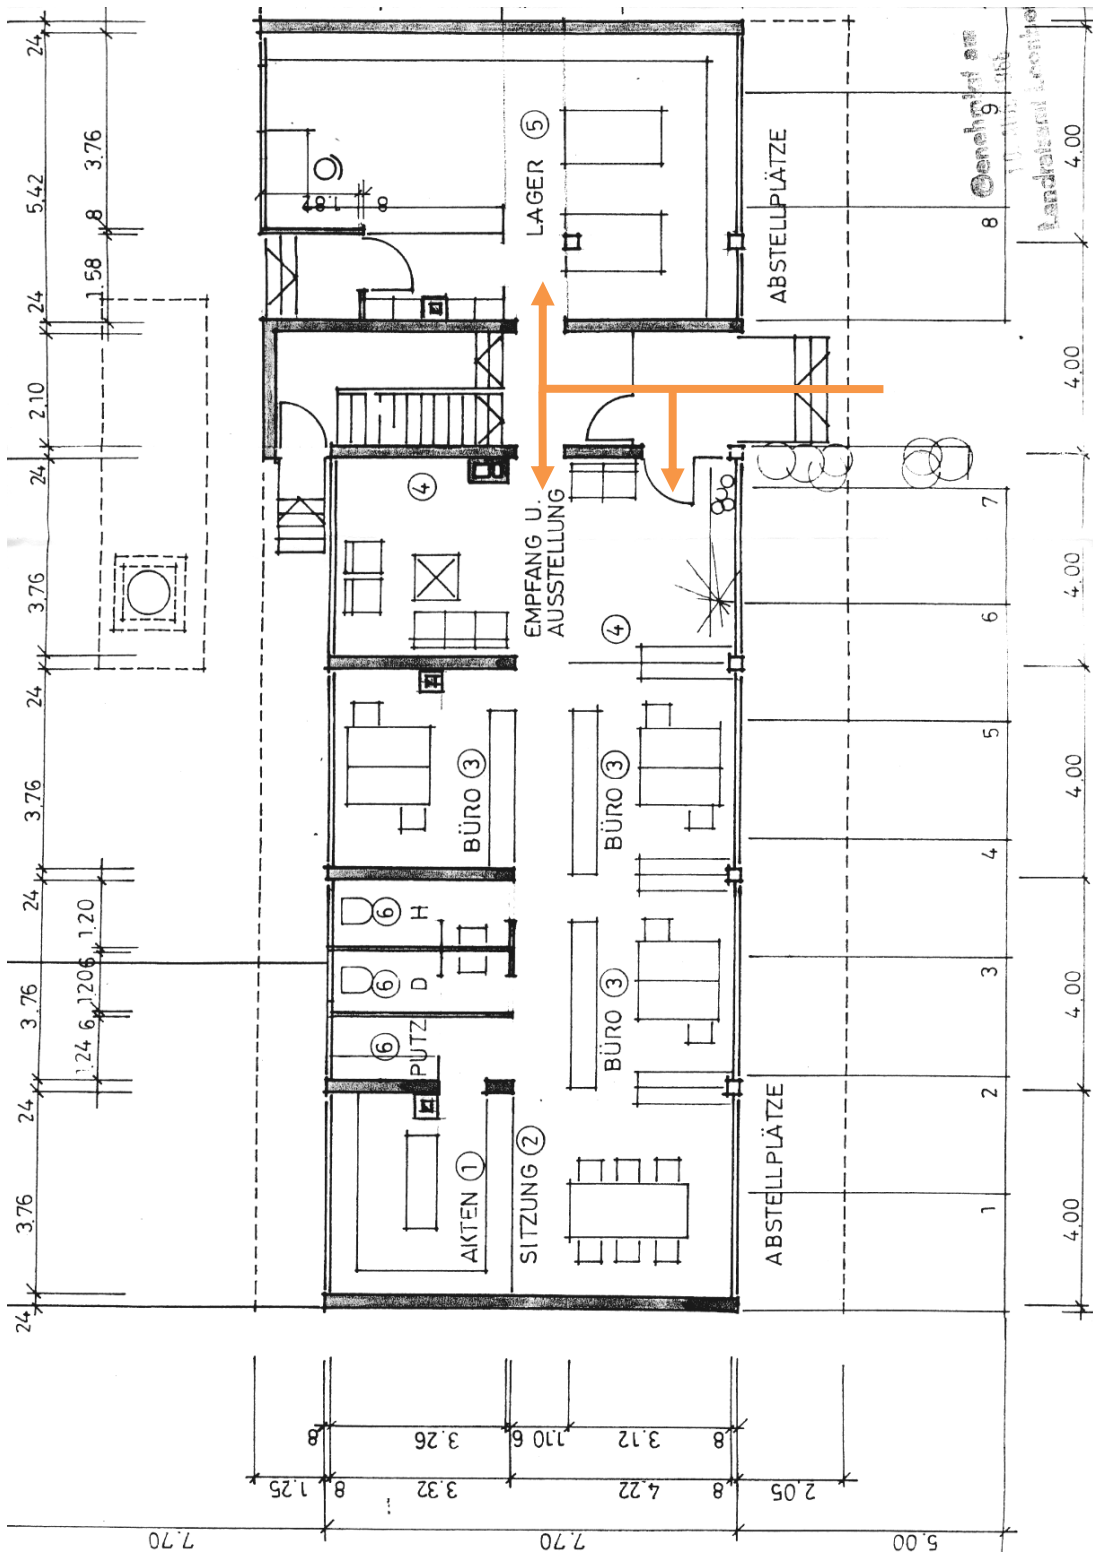

PA.118 - Grundriss