


VM.240 - Interne Objekt Nummer ... Grundriss ... 3 Zi. Maisonette Wohnung ... 70839 Gerlingen

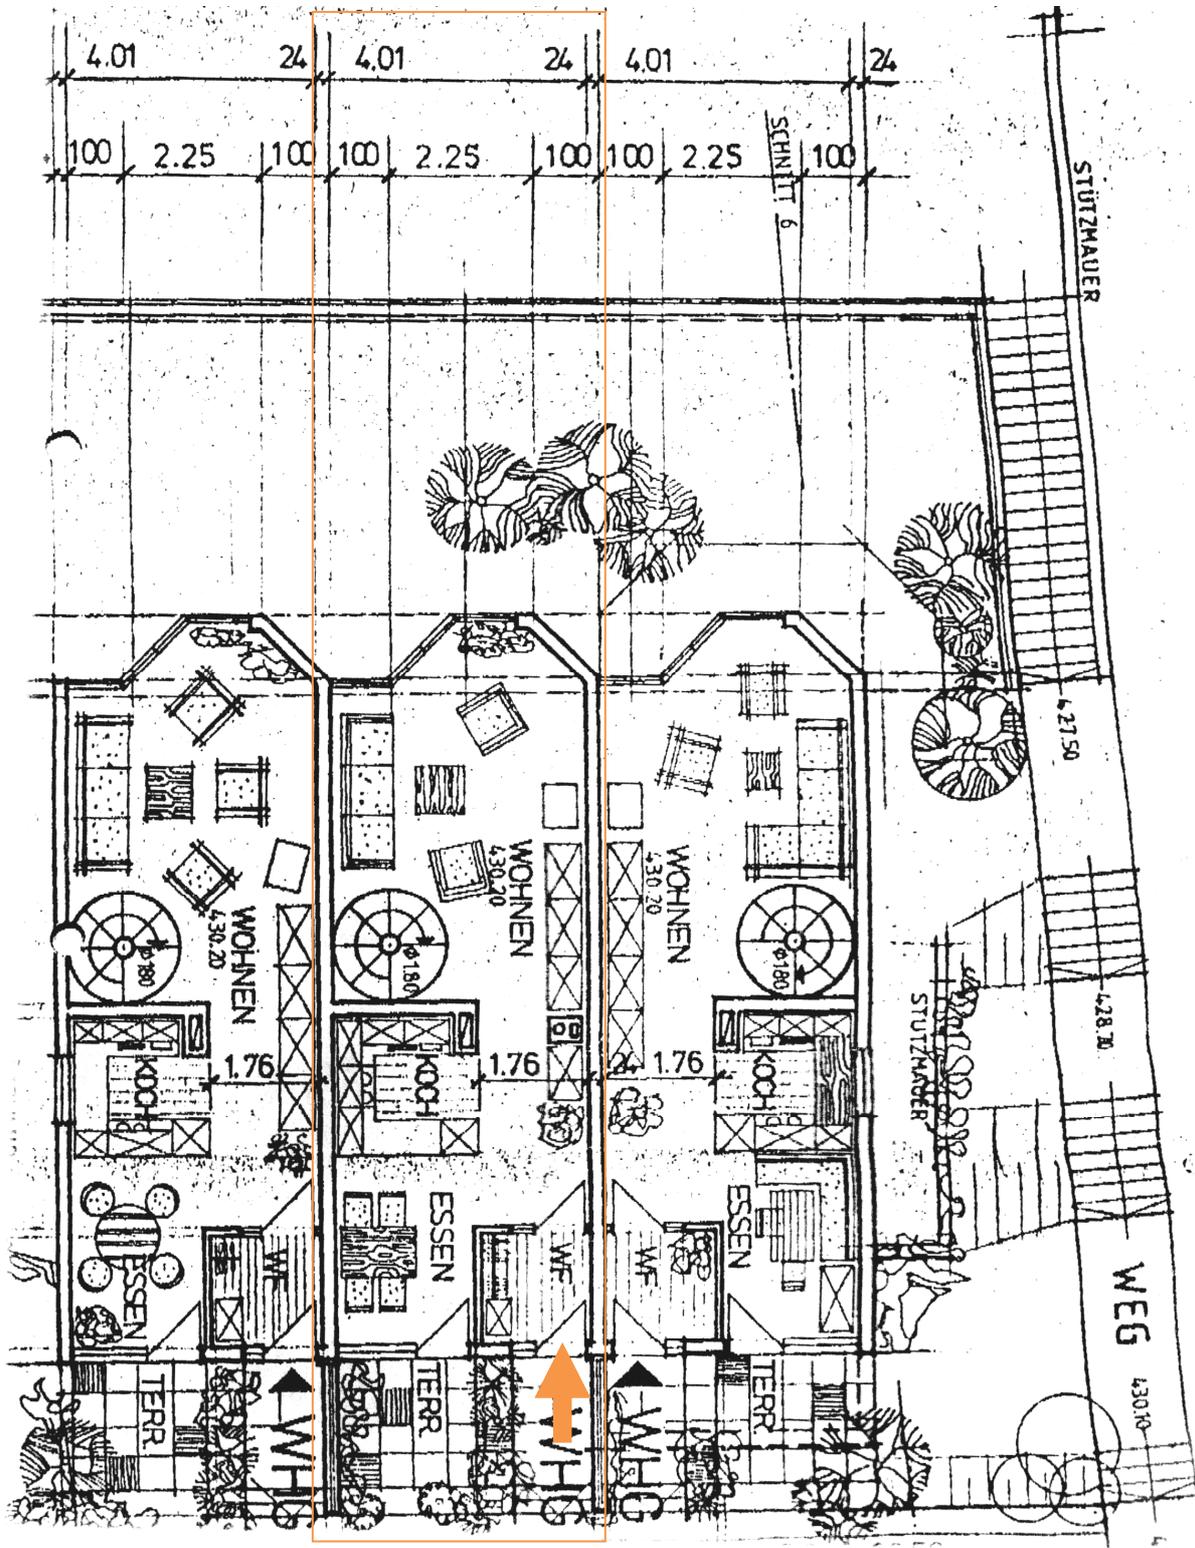

VM.240 - EG Grundriss, DG Grundriss liegt aktuell nicht vor